

ZMĚNA Č.6 ÚPN SÚ ROZVADOV

část odůvodnění

v.č. 1 - Komplexní urbanistický návrh - koordinační výkres

M 1 : 5.000

LEGENDA ROZVOJOVÝCH PLOCH ŘEŠENÝCH ZMĚNOU Č. 6

ÚPN SÚ ROZVADOV – k.ú. Svatá Kateřina u Rozvadova

Plochy výroby

VI./SK-V1 – změna ZPF na dočasně zastavitelnou plochu lehkého průmyslu specifického pro umístění fotovoltaické elektrárny se sníženou horní hranou panelů, k.ú. Svatá Kateřina u Rozvadova, p.p.č.602/6, 651/1, 547/3 - VLSS

LEGENDA

STAV NÁVRH

| | | |
|--|--|--|
| | | hranice správního území obce |
| | | hranice jednotlivých katastrálních území |
| | | označení rozvojových ploch řešených změnou č.6 ÚPN SÚ Rozvadov |
| | | areál FVE řešený změnou č.5 |

URBANIZOVANÉ ÚZEMÍ:

Plochy funkčního využití území

plochy výroby


| | | |
|--|--|---|
| | | VLSS - lehký průmysl specifický pro umístění fotovoltaické elektrárny se sníženou horní hranou panelů |
|--|--|---|

VYBRANÉ LIMITY VYUŽITÍ ÚZEMÍ:

| | | |
|--|--|--|
| | | regionální biocentrum funkční |
| | | regionální biokoridor funkční |
| | | místní biocentrum funkční |
| | | Natura 2000 - EVL CZ0323151 Kateřinský a Nivní potok |
| | | OP lesa |
| | | ochranné pásmo II.B stupně lokálního vodního zdroje |
| | | radioreleová trasa |
| | | dálkový kabel sdělovací sítě |
| | | trafostanice |
| | | venkovní vedení ZVN 400kV |
| | | venkovní vedení VN 22kV |
| | | ochranné pásmo technické infrastruktury |
| | | VTL, VVTL plynovod |
| | | bezpečnostní pásmo VTL, VVTL plynu |
| | | územní rezerva navrženého VVTL |
| | | dálkový produktovod - ropovod IKL |
| | | ochranné pásmo ropovodu IKL - 300m |
| | | dálnice D5 |
| | | silnice II./605 |
| | | ochranné pásmo dopravní infrastruktury |
| | | cyklostezka |

VPS vymezená v ZÚR Píseňského kraje:

| | | |
|--|--|---|
| | | koridor pro přípožď ropovodu IKL - R1 |
| | | plynovod pro plynofikaci Svaté Kateřiny - PO7 |

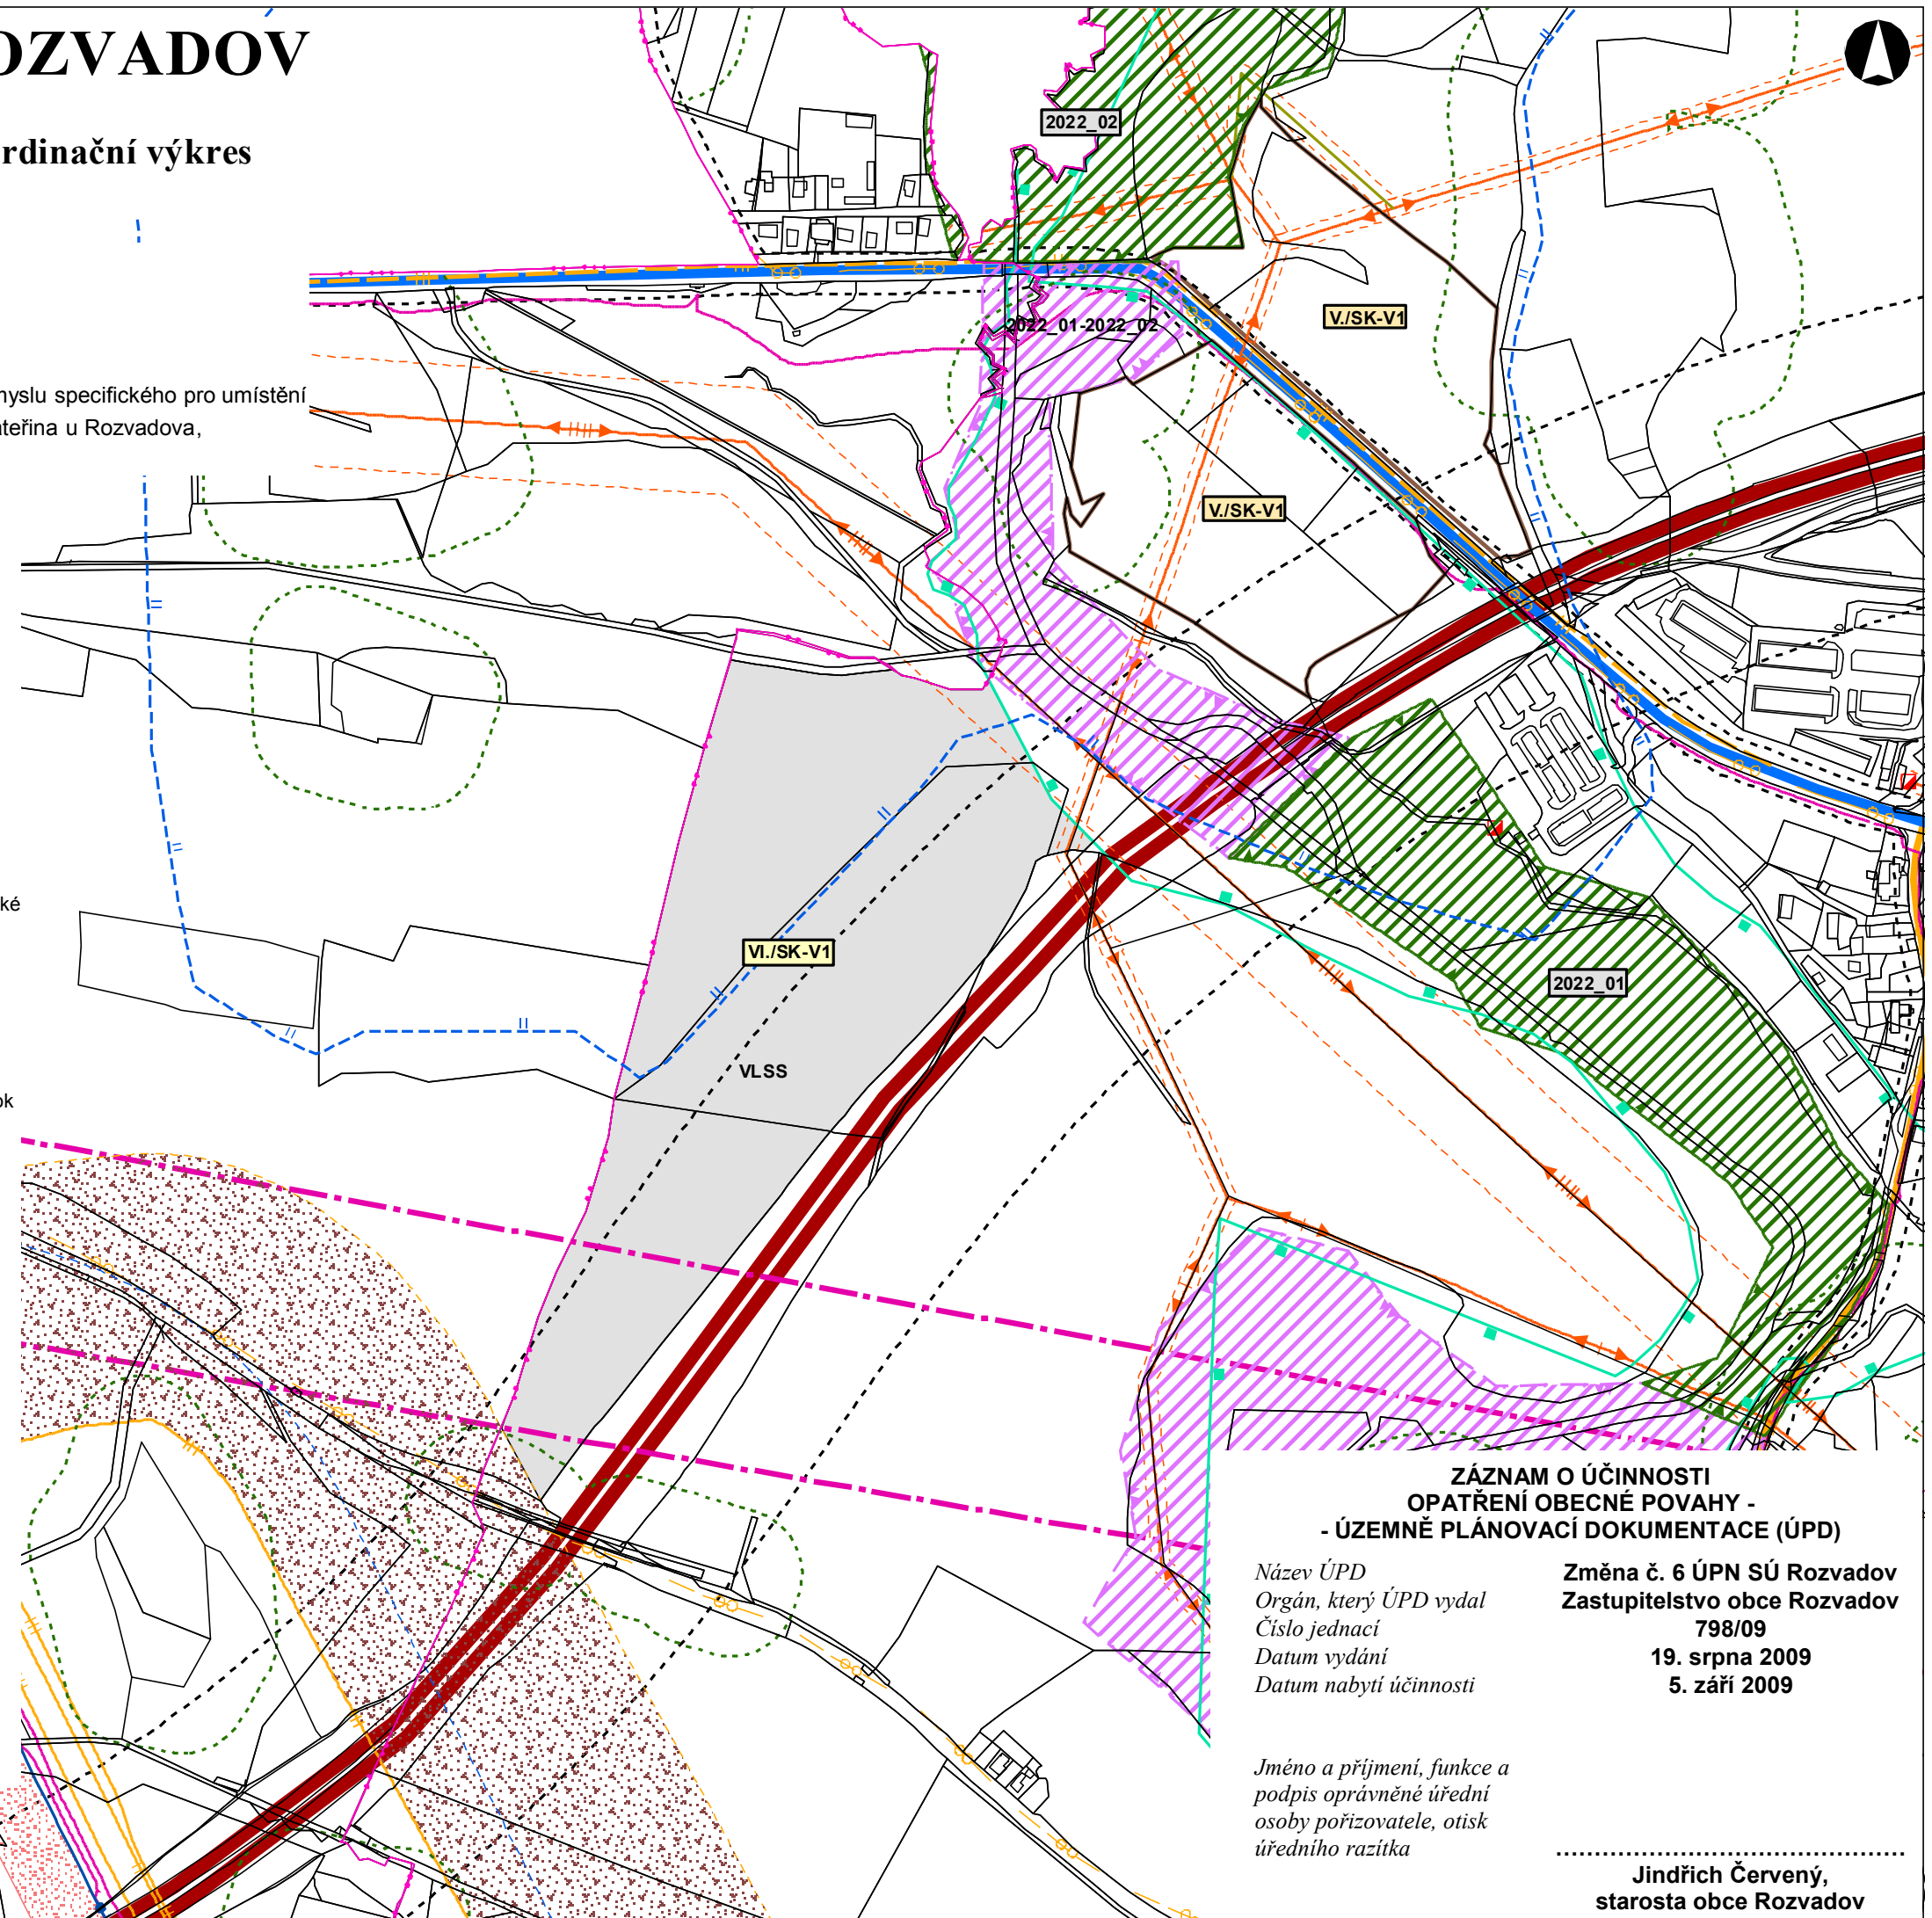

ZÁZNAM O ÚČINNOSTI OPATŘENÍ OBCENÉ POVAHY - - ÚZEMNĚ PLÁNOVACÍ DOKUMENTACE (ÚPD)

Název ÚPD
Orgán, který ÚPD vydal
Číslo jednací
Datum vydání
Datum nabytí účinnosti

Změna č. 6 ÚPN SÚ Rozvadov
Zastupitelstvo obce Rozvadov
798/09
19. srpna 2009
5. září 2009

Jméno a příjmení, funkce a
podpis oprávněné úřední
osoby pořizovatele, otisk
úředního razítka

Jindřich Červený,
starosta obce Rozvadov